

VU POUR ETRE ANNEXE A LA
DELIBERATION DU 30-03-94
APPROUVANT LE P.O.S.

COMMUNE DE SAINT CEZAIRE SUR SIAGNE

P COMMUNES DE CABRIS , PEYMEINADE
SAINT CEZAIRE , SPERACEDES , LE TIGNET

REGLEMENT INTERCOMMUNAL DE LA PUBLICITE

COMMUNE DE *ST CEZAIRE/SIAGNE*
PLAN DE ZONAGE

H. 1/5000

IBANISME


-93

Mr le MAIRE

M. COULLET

LE PRESIDENT du GROUPE DE TRAVAIL

MAITRE CAPPONI

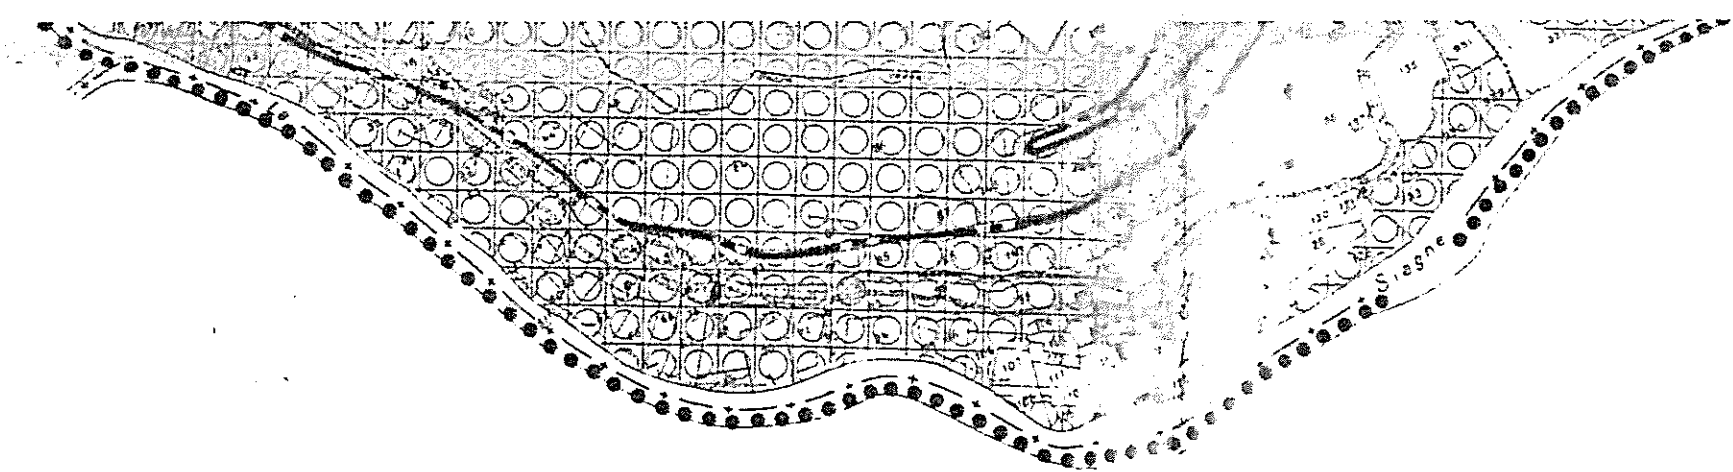



 limite de commune

 limite de zone

 emplacement réservé pour équipement public

 emplacement réservé pour élargissement de voirie

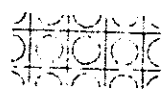 espace boisé à conserver

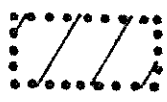 zone de risque naturel de catégorie 2 [étude géotechnique obligatoire]
Hors zones de risques 2 et en zones U, NA et NB :
étude géotechnique indispensable pour collectif

**** limite du secteur exclu de la révision

ZONES URBAINES

UA zone continue - vieux village

UB zone discontinue à densité moyenne

UZ zone d'activités

ZONES NATURELLES


NA zone d'urbanisation future

NB zone résidentielle [habitat diffus]

NC zone agricole


NCC carrière


ND zone naturelle protégée

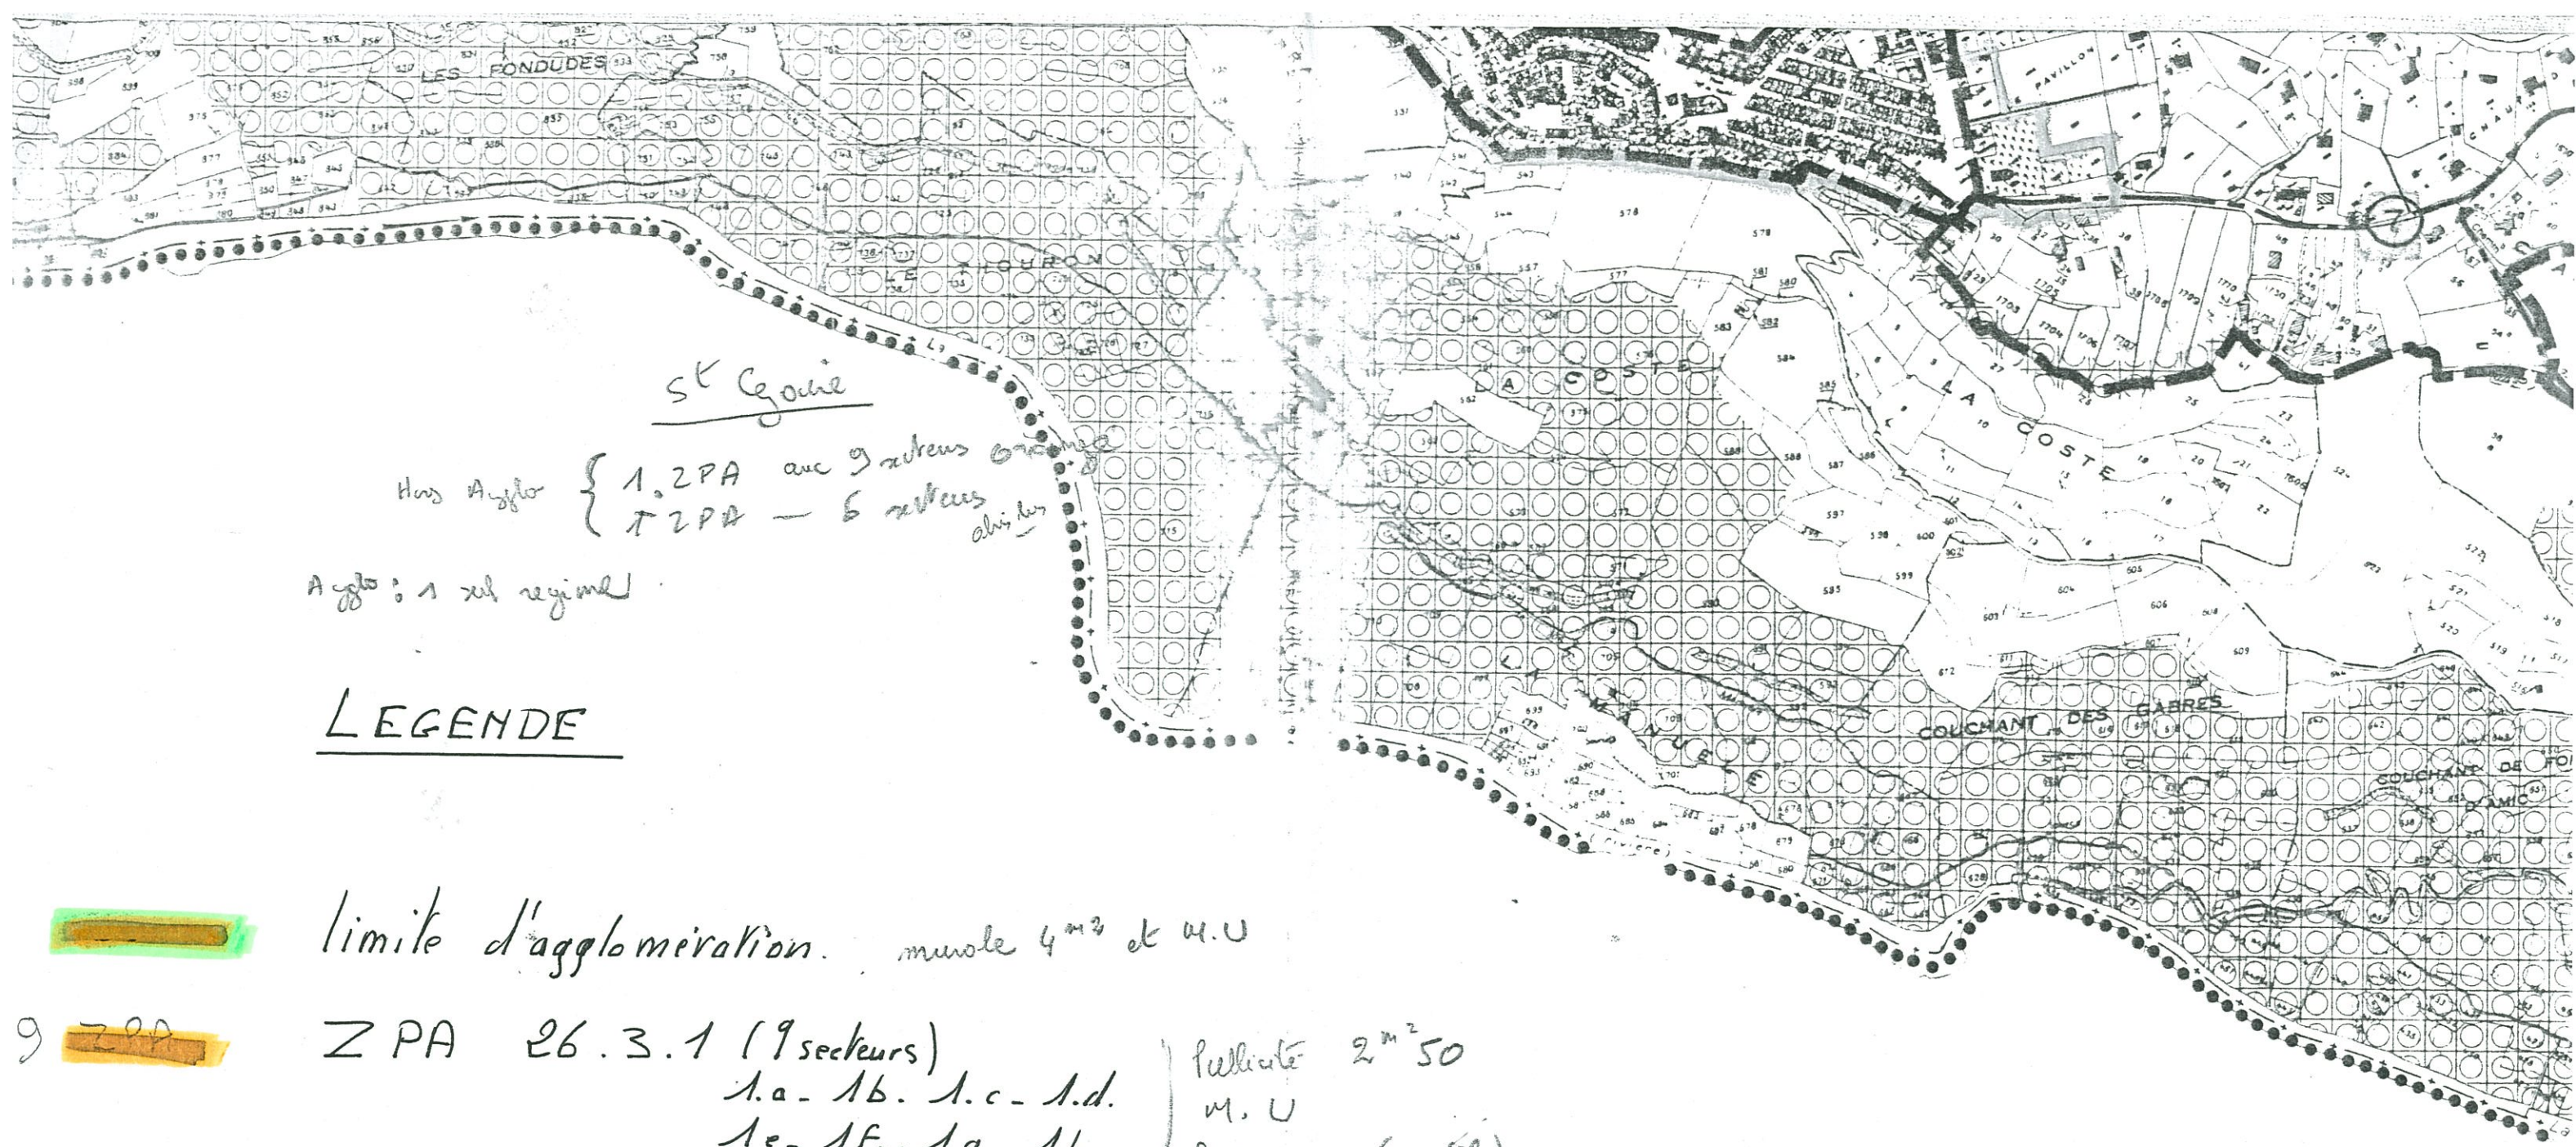

6 Abis-bus ZPA 26.3.2 (6 secteurs) M.U uniquement (Abis-bus)

3.2.j. 3.2.k. 3.2.l.
 3.2.m. 3.2.n. 3.2.o.

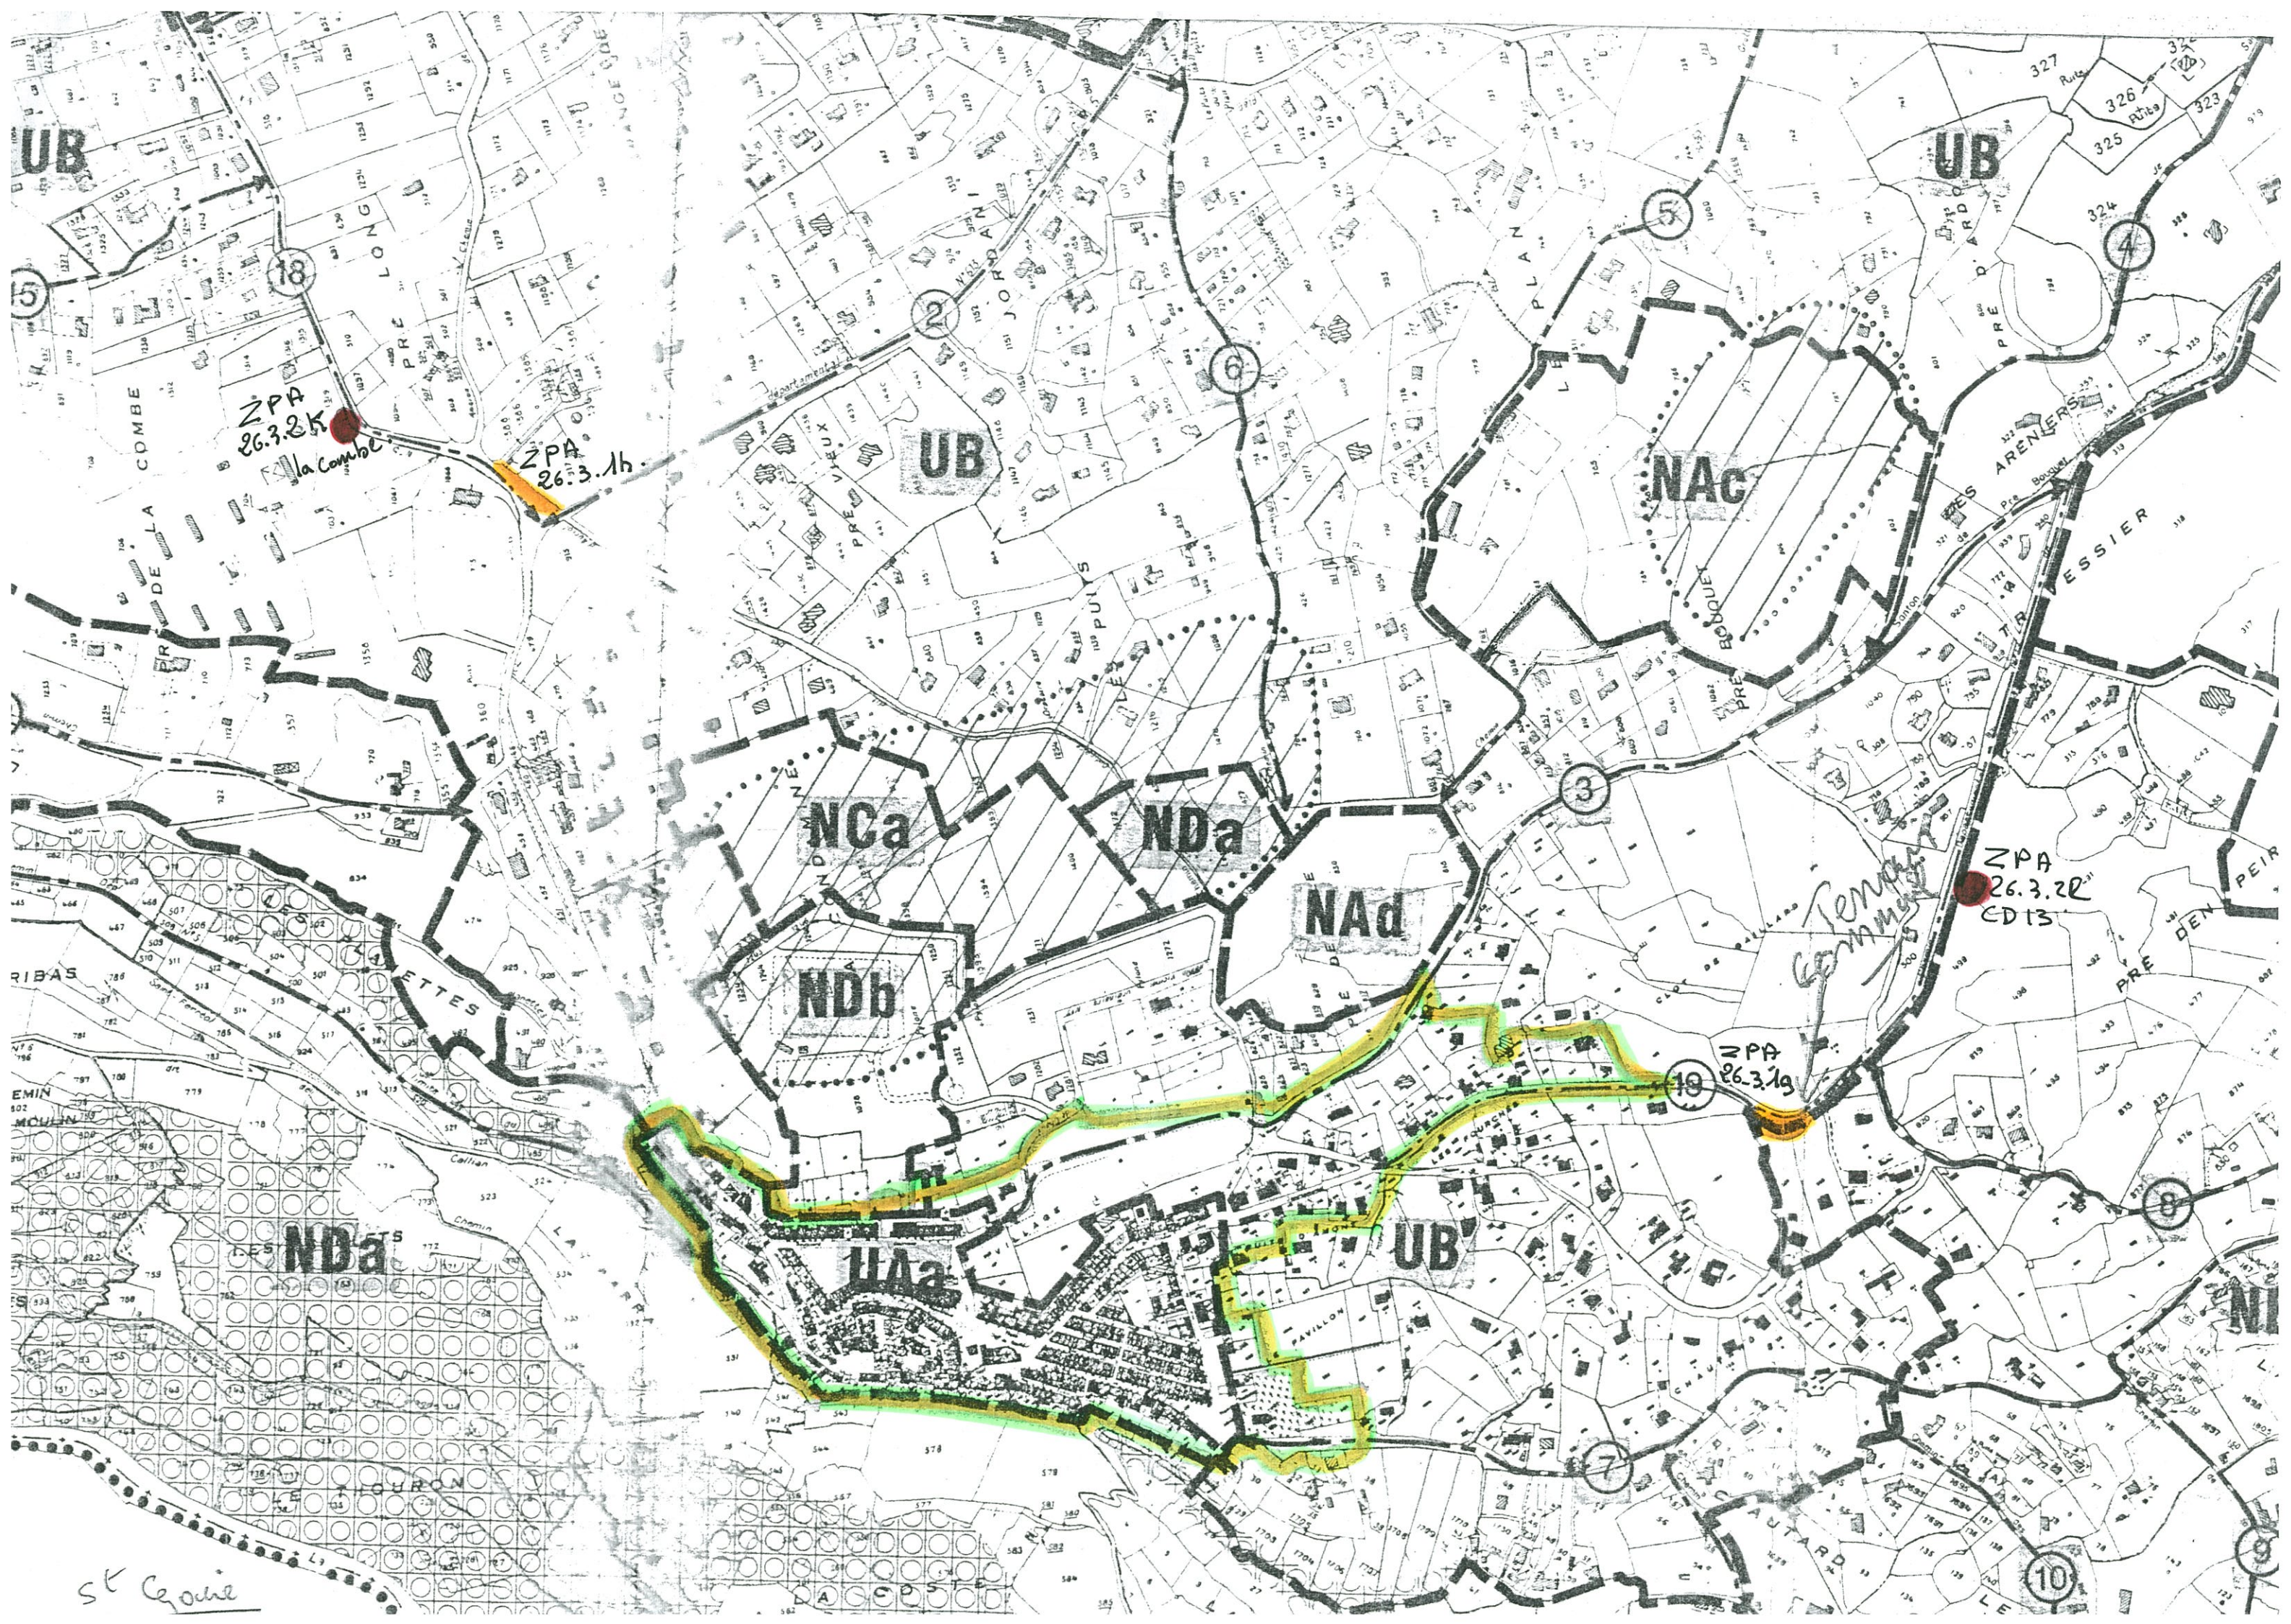

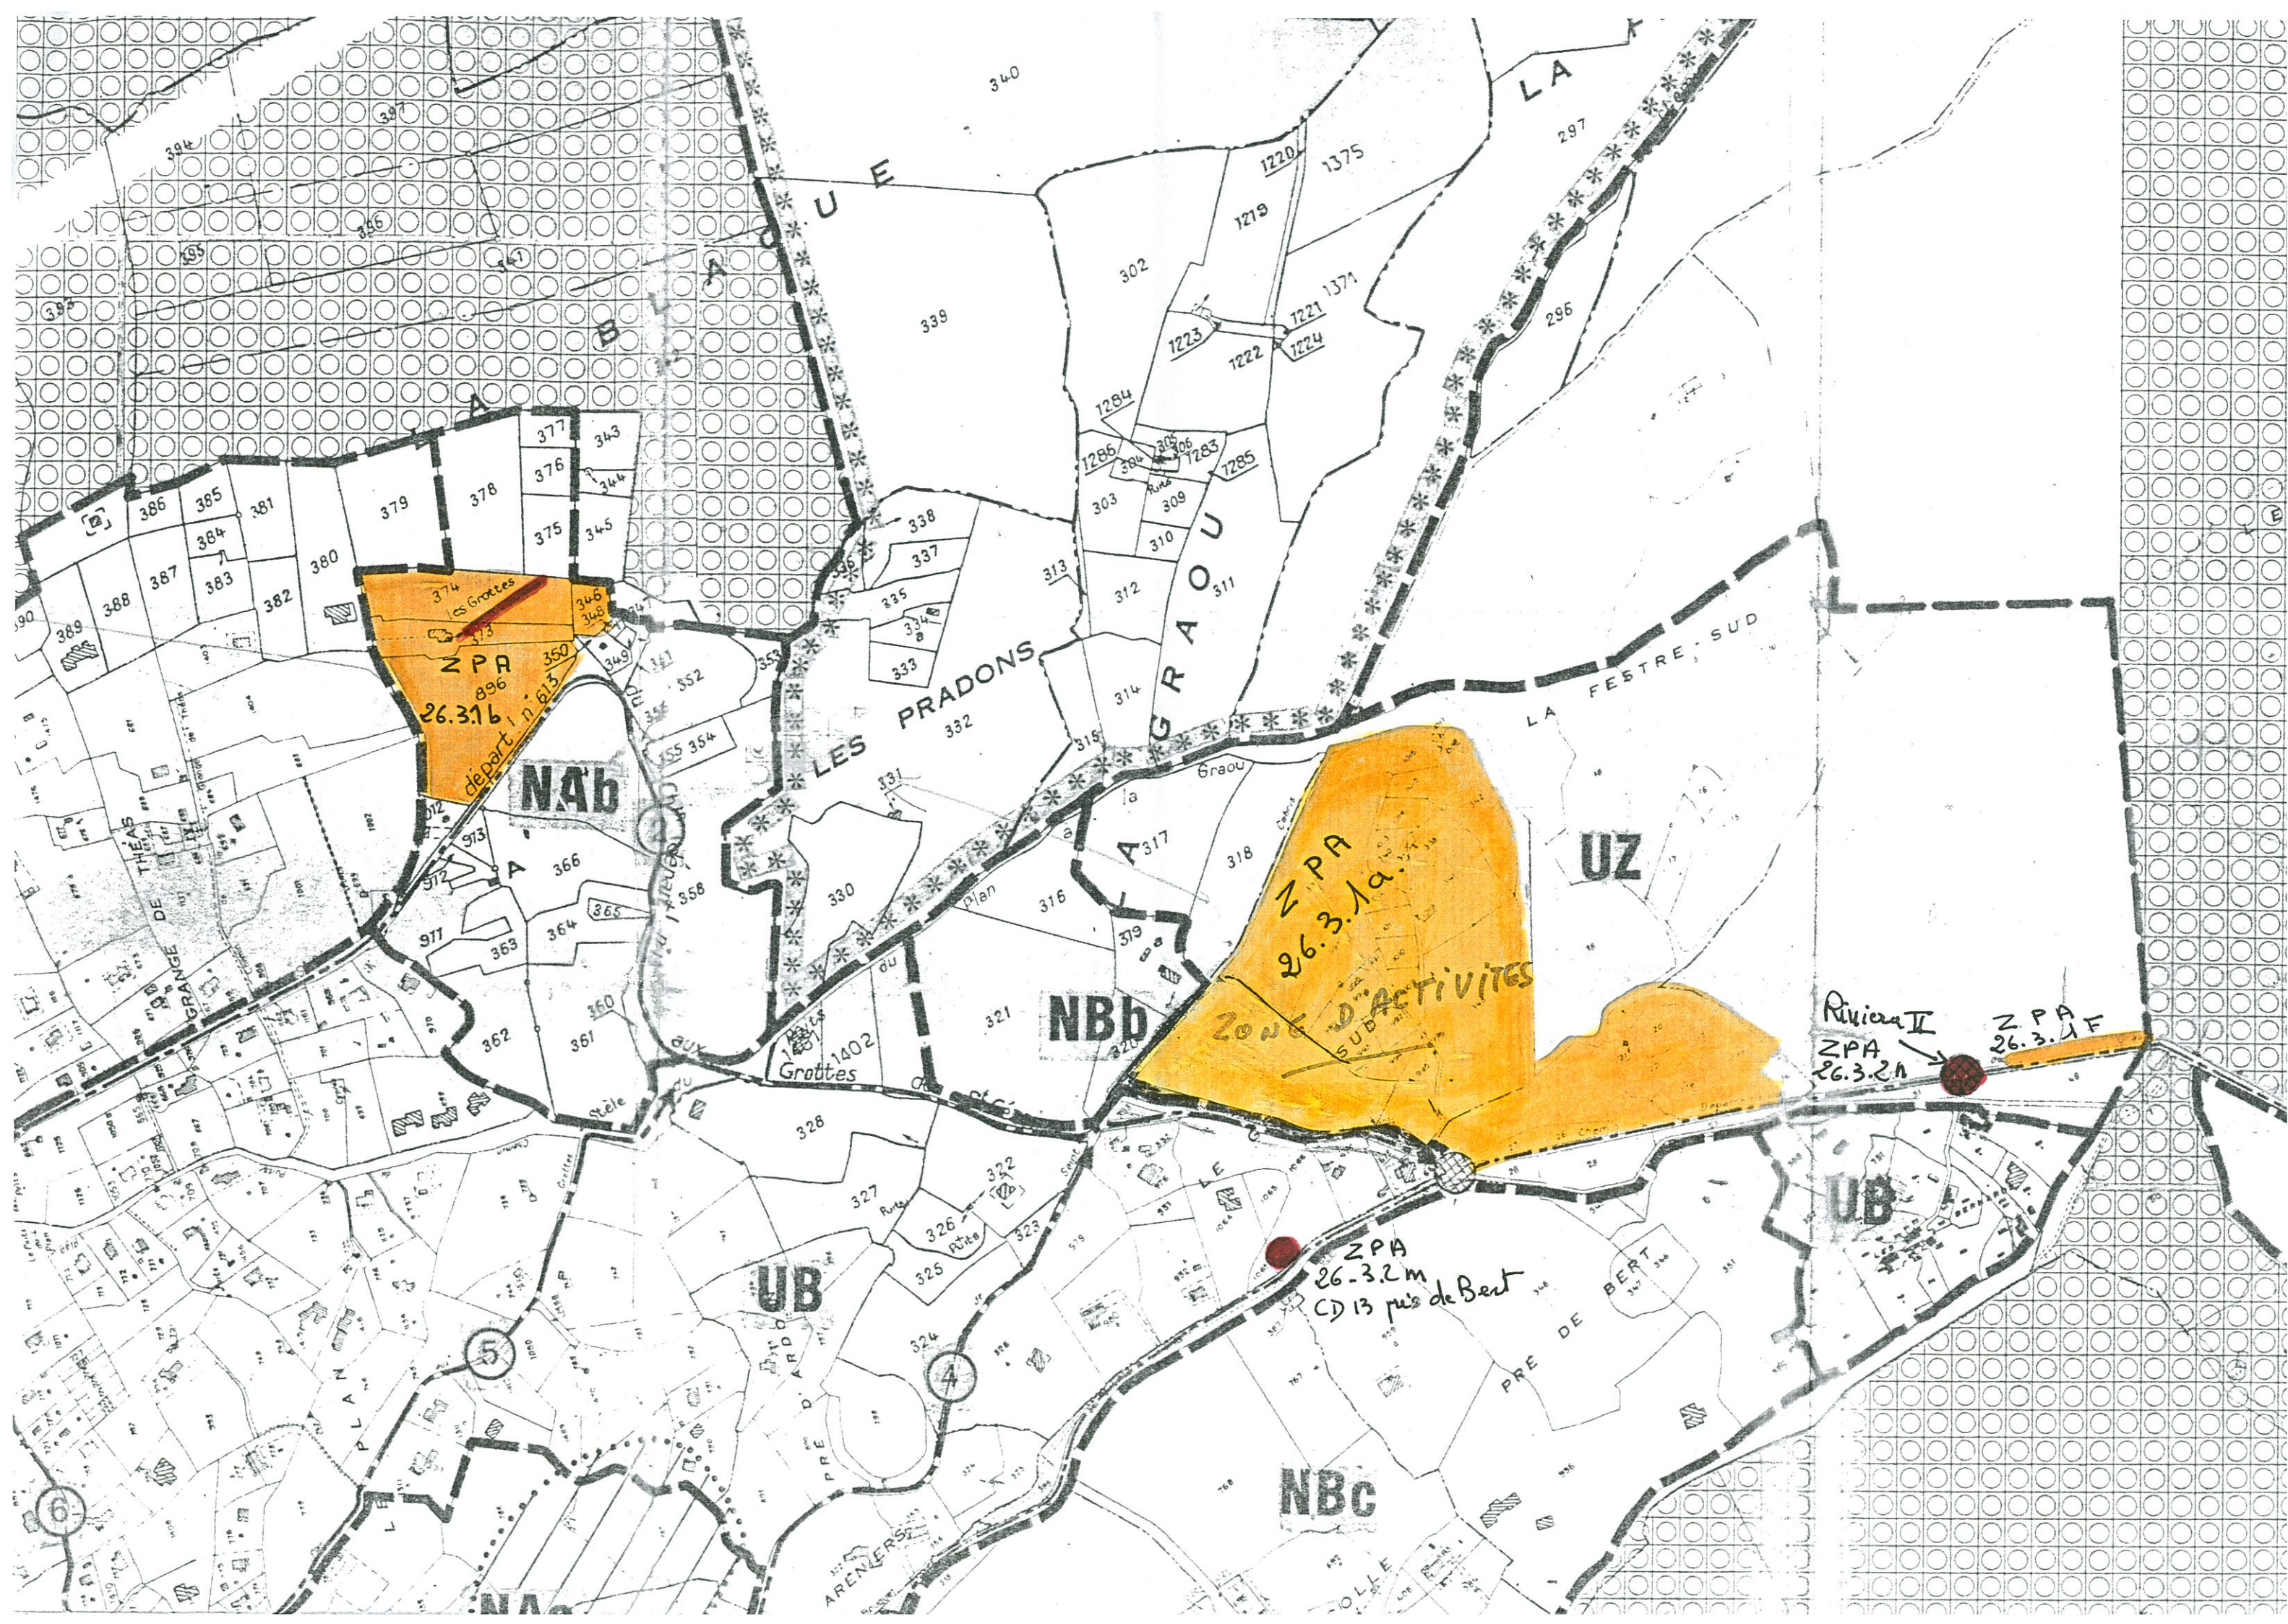

COMMUNE DE SAINT-VALLIER-DE-THIEY

